


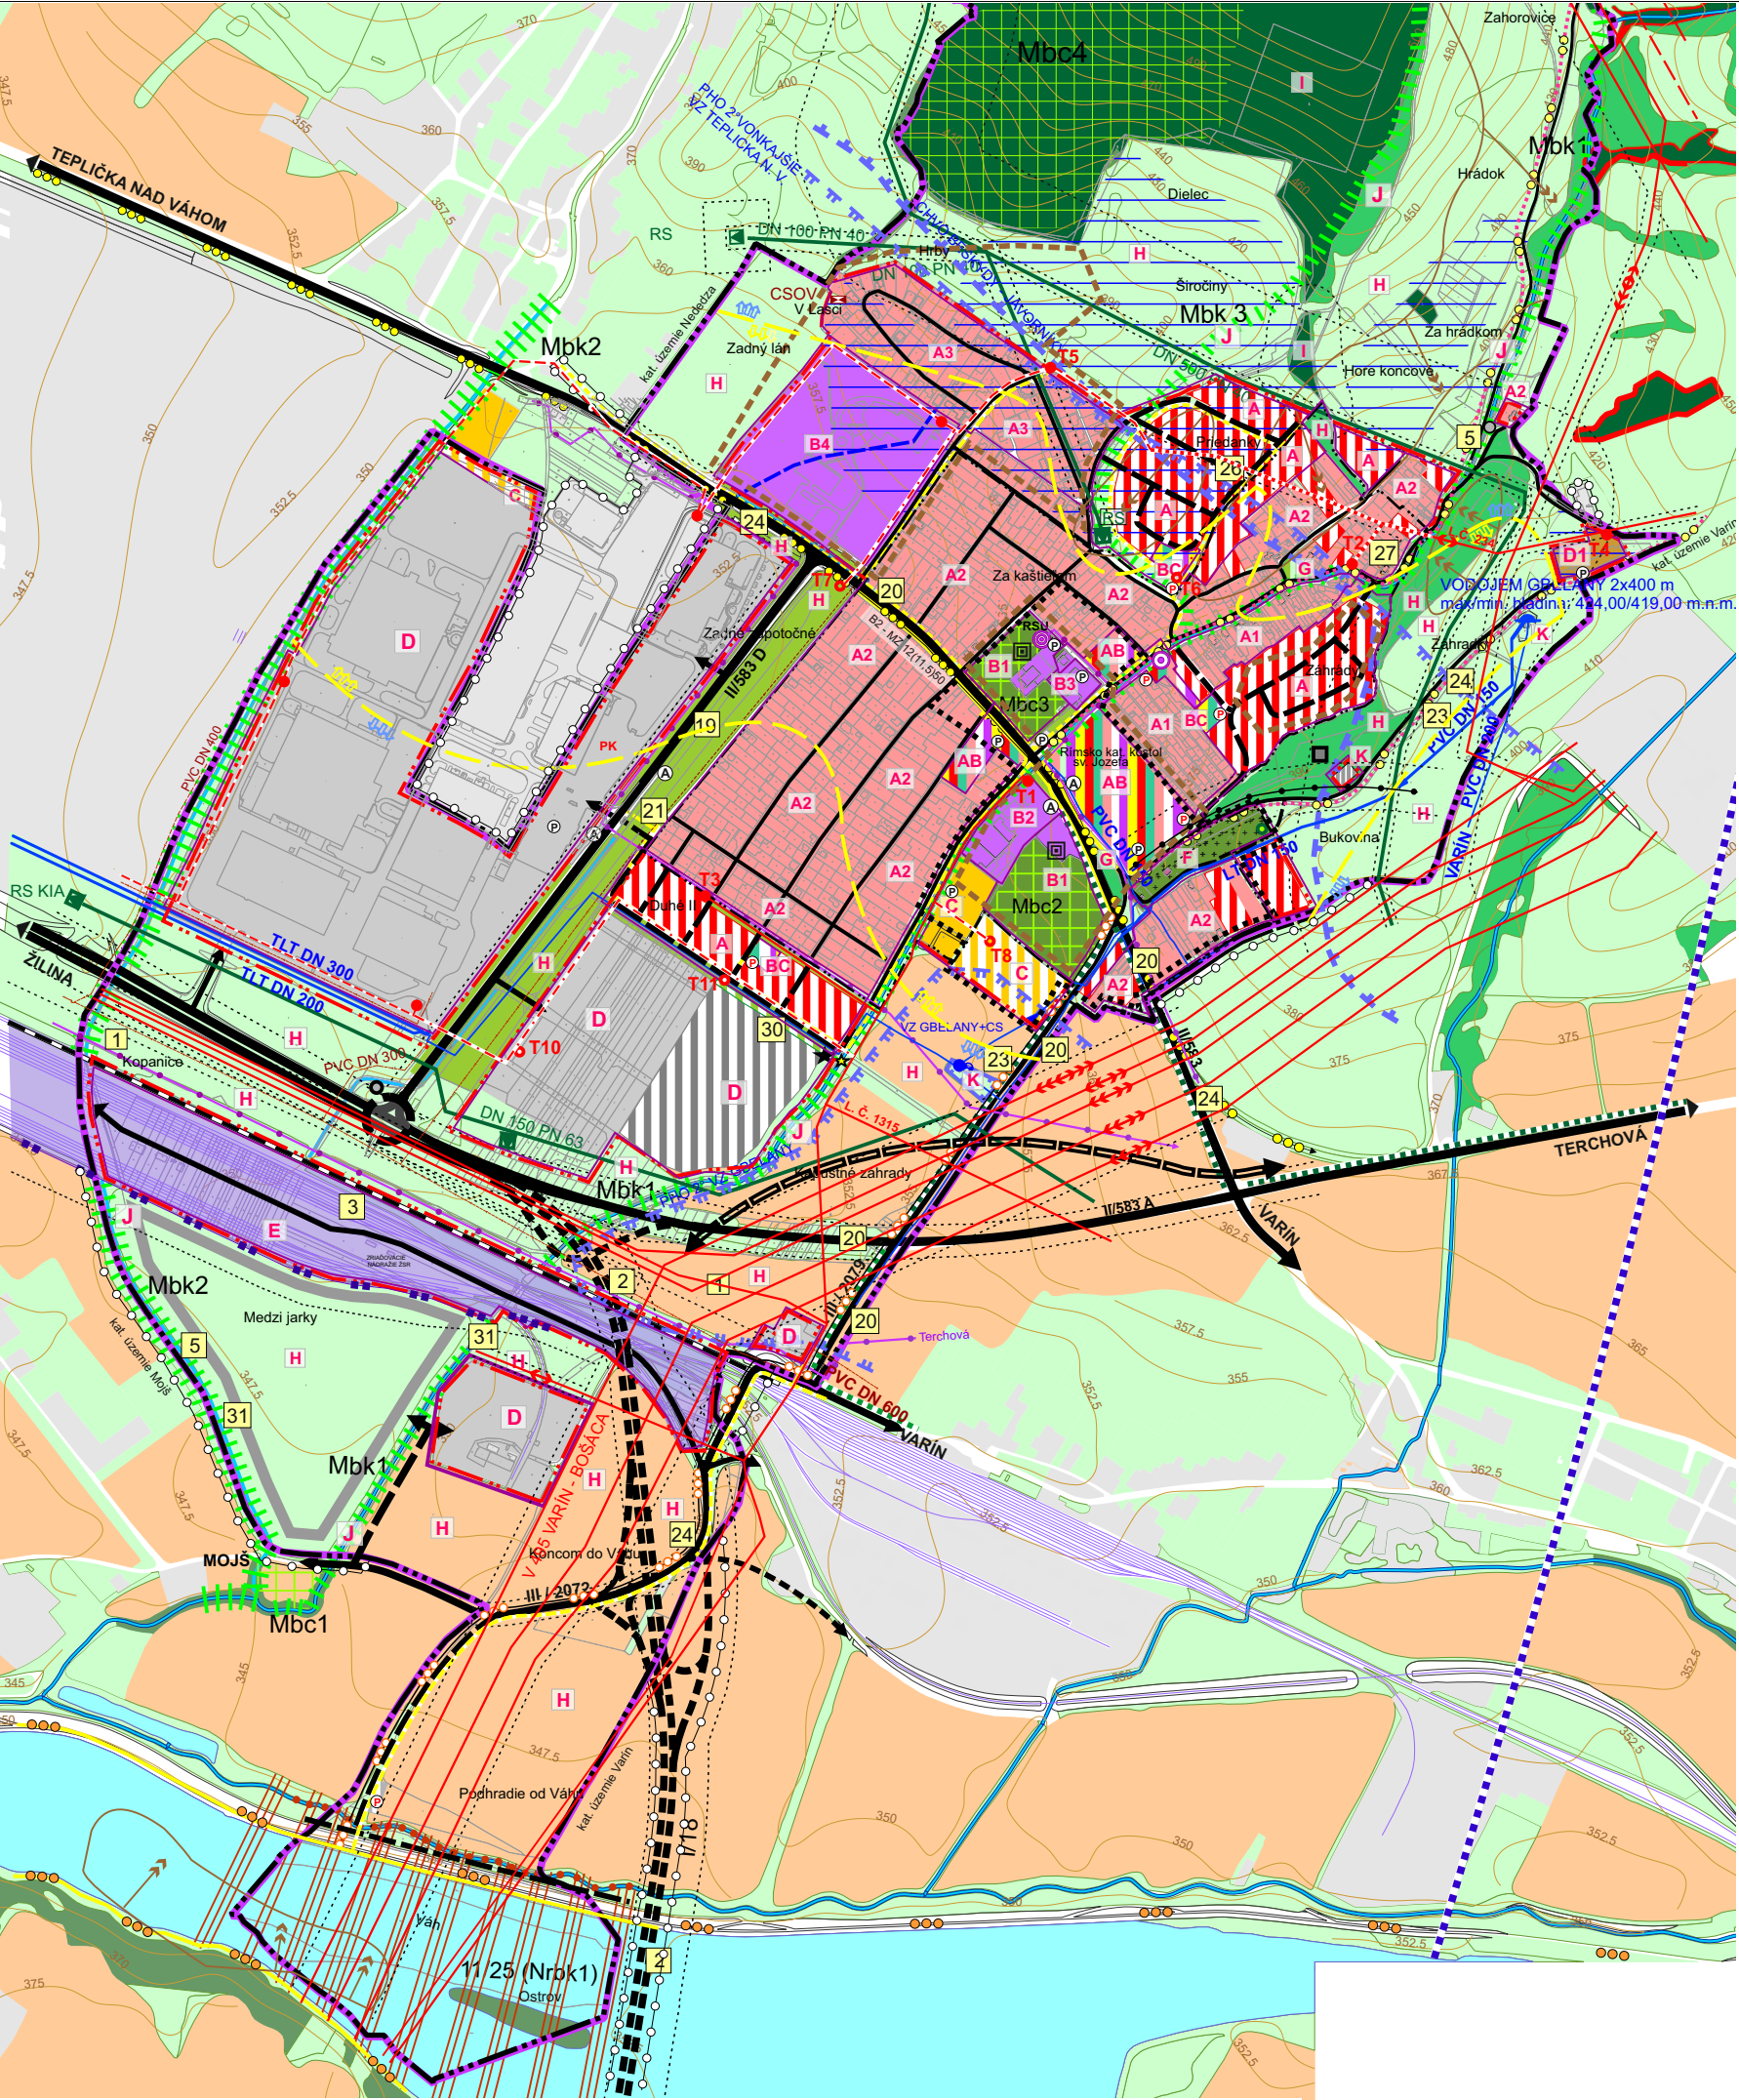

ZOZNAM VEREJNOPROSPEŠNÝCH STAVIEB

1. Stavby na sledovanie stavu životného prostredia (prevzaté z aktualizovaného ÚPN – VÚC Žilinského kraja).
2. Cesta I/18, v úseku k. ú. Gbeľany ako súčasť severovýchodného prepojenia diaľnic D1 a D3 v aglomerácii Žiliny, v úseku križovatka s I/18 Strečno – premostenie nádrže Vodného diela Žilina – križovatka s II/583A Gbeľany a s cestou III/2072 Varín – Mojš, vrátane pripojenia priemyselného parku Varín.
3. Modernizácia železničnej trate č. 106 v priestore k. ú. Gbeľany.
4. Odstraňovanie usadenín z vodných nádrží vázskej kaskády.
5. Odstraňovanie povodňových škôd a preventívne protipovodňové opatrenia v povodiach drobných tokov.
6. Zberné miesta separovaného odpadu.
7. Rekonštrukcia existujúceho a rozšírenie celoobecného vodovodu.
8. Dokončenie stavby, rekonštrukcia existujúcej a rozšírenie celoobecnej kanalizácie.
9. Rekonštrukcia plynofikácie, stavby regulačných staníc a rozšírenie plynofikácie a stavby objektových, združených a ekologických zdrojov tepla.
10. Stavby tvorby verejných priestranstiev:
 - 10.a pešia zóna (námestie...),
 - 10.b stavby verejných priestorov subcentier obce,
 - 10.c stavby verejných priestorov v územiach bytových domov,
 - 10.d parky, (oddychové zóny),
 - 10.e autobusové zastávky, čakárne (vrátane samostatných zastávkových pruhov),
 - 10.f turistické a cykloturistické odpočívadlá.
11. Stavebné úpravy objektu a pozemku obecného úradu.
12. Prístavby a stavebné úpravy základnej školy, stavby školských športovísk.
13. Prístavby a stavebné úpravy objektu a areálu MŠ s kultúrnym domom.
14. Rozšírenie obecného športového areálu, novostavby, prístavby, nadstavby...
15. Detské ihriská, lokálne športoviská.
16. Stavby sociálnej obecnej vybavenosti a ich stavebné úpravy.
17. Stavebné úpravy a rekonštrukcia existujúceho cintorína vrátane Domu smútku.
18. Trhovisko.
19. Odstránenie bodových a líniových dopravných závad.
20. Rekonštrukcia ciest II. a III. triedy vrátane mostov, viaduktu...
21. Rekonštrukcia existujúcich miestnych ciest vrátane mostov, nové miestne cesty a mosty.
22. Rekonštrukcia stavieb statickej dopravy a stavby statickej dopravy.
23. Rekonštrukcia chodníkov, lávok a turistických chodníkov, nové chodníky, lávky a turistické chodníky.
24. Rekonštrukcia existujúcich cyklotrás, cyklomagistrály, miestne a evidované cyklotrasy (aj ako trasy korčuliarov, lyžiarske bežecké trasy...).
25. Rekonštrukcia dažďovej kanalizácie a rozšírenie dažďovej kanalizácie.
26. Rekonštrukcie, preložky a stavby nových ZVN, VVN, VN vedení a demontáž VN vedenia v lok.“Priedanky“.
27. Rekonštrukcie, preložky a stavby nových trafostaníc.
28. Rekonštrukcie, preložky a stavby nových NN vedení vrátane osvetlenia.
29. Zväčšenie kapacity RSU Gbeľany, rekonštrukcie, preložky, rozšírenie telekomunikačnej siete, výstavba optickej siete, rozvoj MR, TV, internetu, stavby monitorovacieho bezpečnostného systému.
30. Inžinierske stavby a terénne úpravy v územiach verejnej a izolačnej zelene.
31. Inžinierske stavby a terénne úpravy v rámci revitalizácie území ÚSES. Vymedzenie plôch pre verejnoprospešné stavby podľa schváleného ÚPN – Gbeľany bude jedným z podkladov pre prípadné vyvlastnenie pozemkov alebo stavieb a práv k nim vo verejnom záujme podľa §108 ods.2 písm.a zák.č.50(76) Zb. v platnom znení pokiaľ nebude možné riešenie majetkoprávných vzťahov dosiahnuť dohodu.

FUNKČNÉ A PRIESTOROVÉ JEDNOTKY - REGULATÍVY

- A** – územia obytné navrhované s plochami rodinných domov,
A1 – územia obytné s plochami rodinných domov pozdĺž východnej strany Kostolnej ulice,
A2 – územia obytné s plochami rodinných domov z obdobia 1945 - 1990,
A3 – územia obytné s plochami rodinných domov z obdobia po roku 1990,
AB – zmiešané územia bývania, občianskej vybavenosti, peších plôch a zelene
B1 – územia národných kultúrnych pamiatok,
B2 – územia základnej školy,
B3 – územia materskej školy,
B4 – územia doškolovacieho strediska spoločnosti KIA Motors Slovakia,
BC - zmiešané územia občianskej vybavenosti, peších plôch, športu a zelene,
C – územia športu,
D – územia priemyselnej výroby,
D1 – územia s prevahou poľnohospodárskej výroby,
E – územia železnice,
F – územia cintorínov,
G – územia významnej zelene,
H – územia voľnej prevažne poľnohospodárskej krajiny,
I – územia lesnej krajiny,
II – územia lesnej krajiny v 2. stupni ochrany prírody,
J – územia vodných tokov a biokoridorov,
K – územia technickej vybavenosti,