ÚZEMNÝ PLÁN OBCE GBEĽANY
NÁVRH

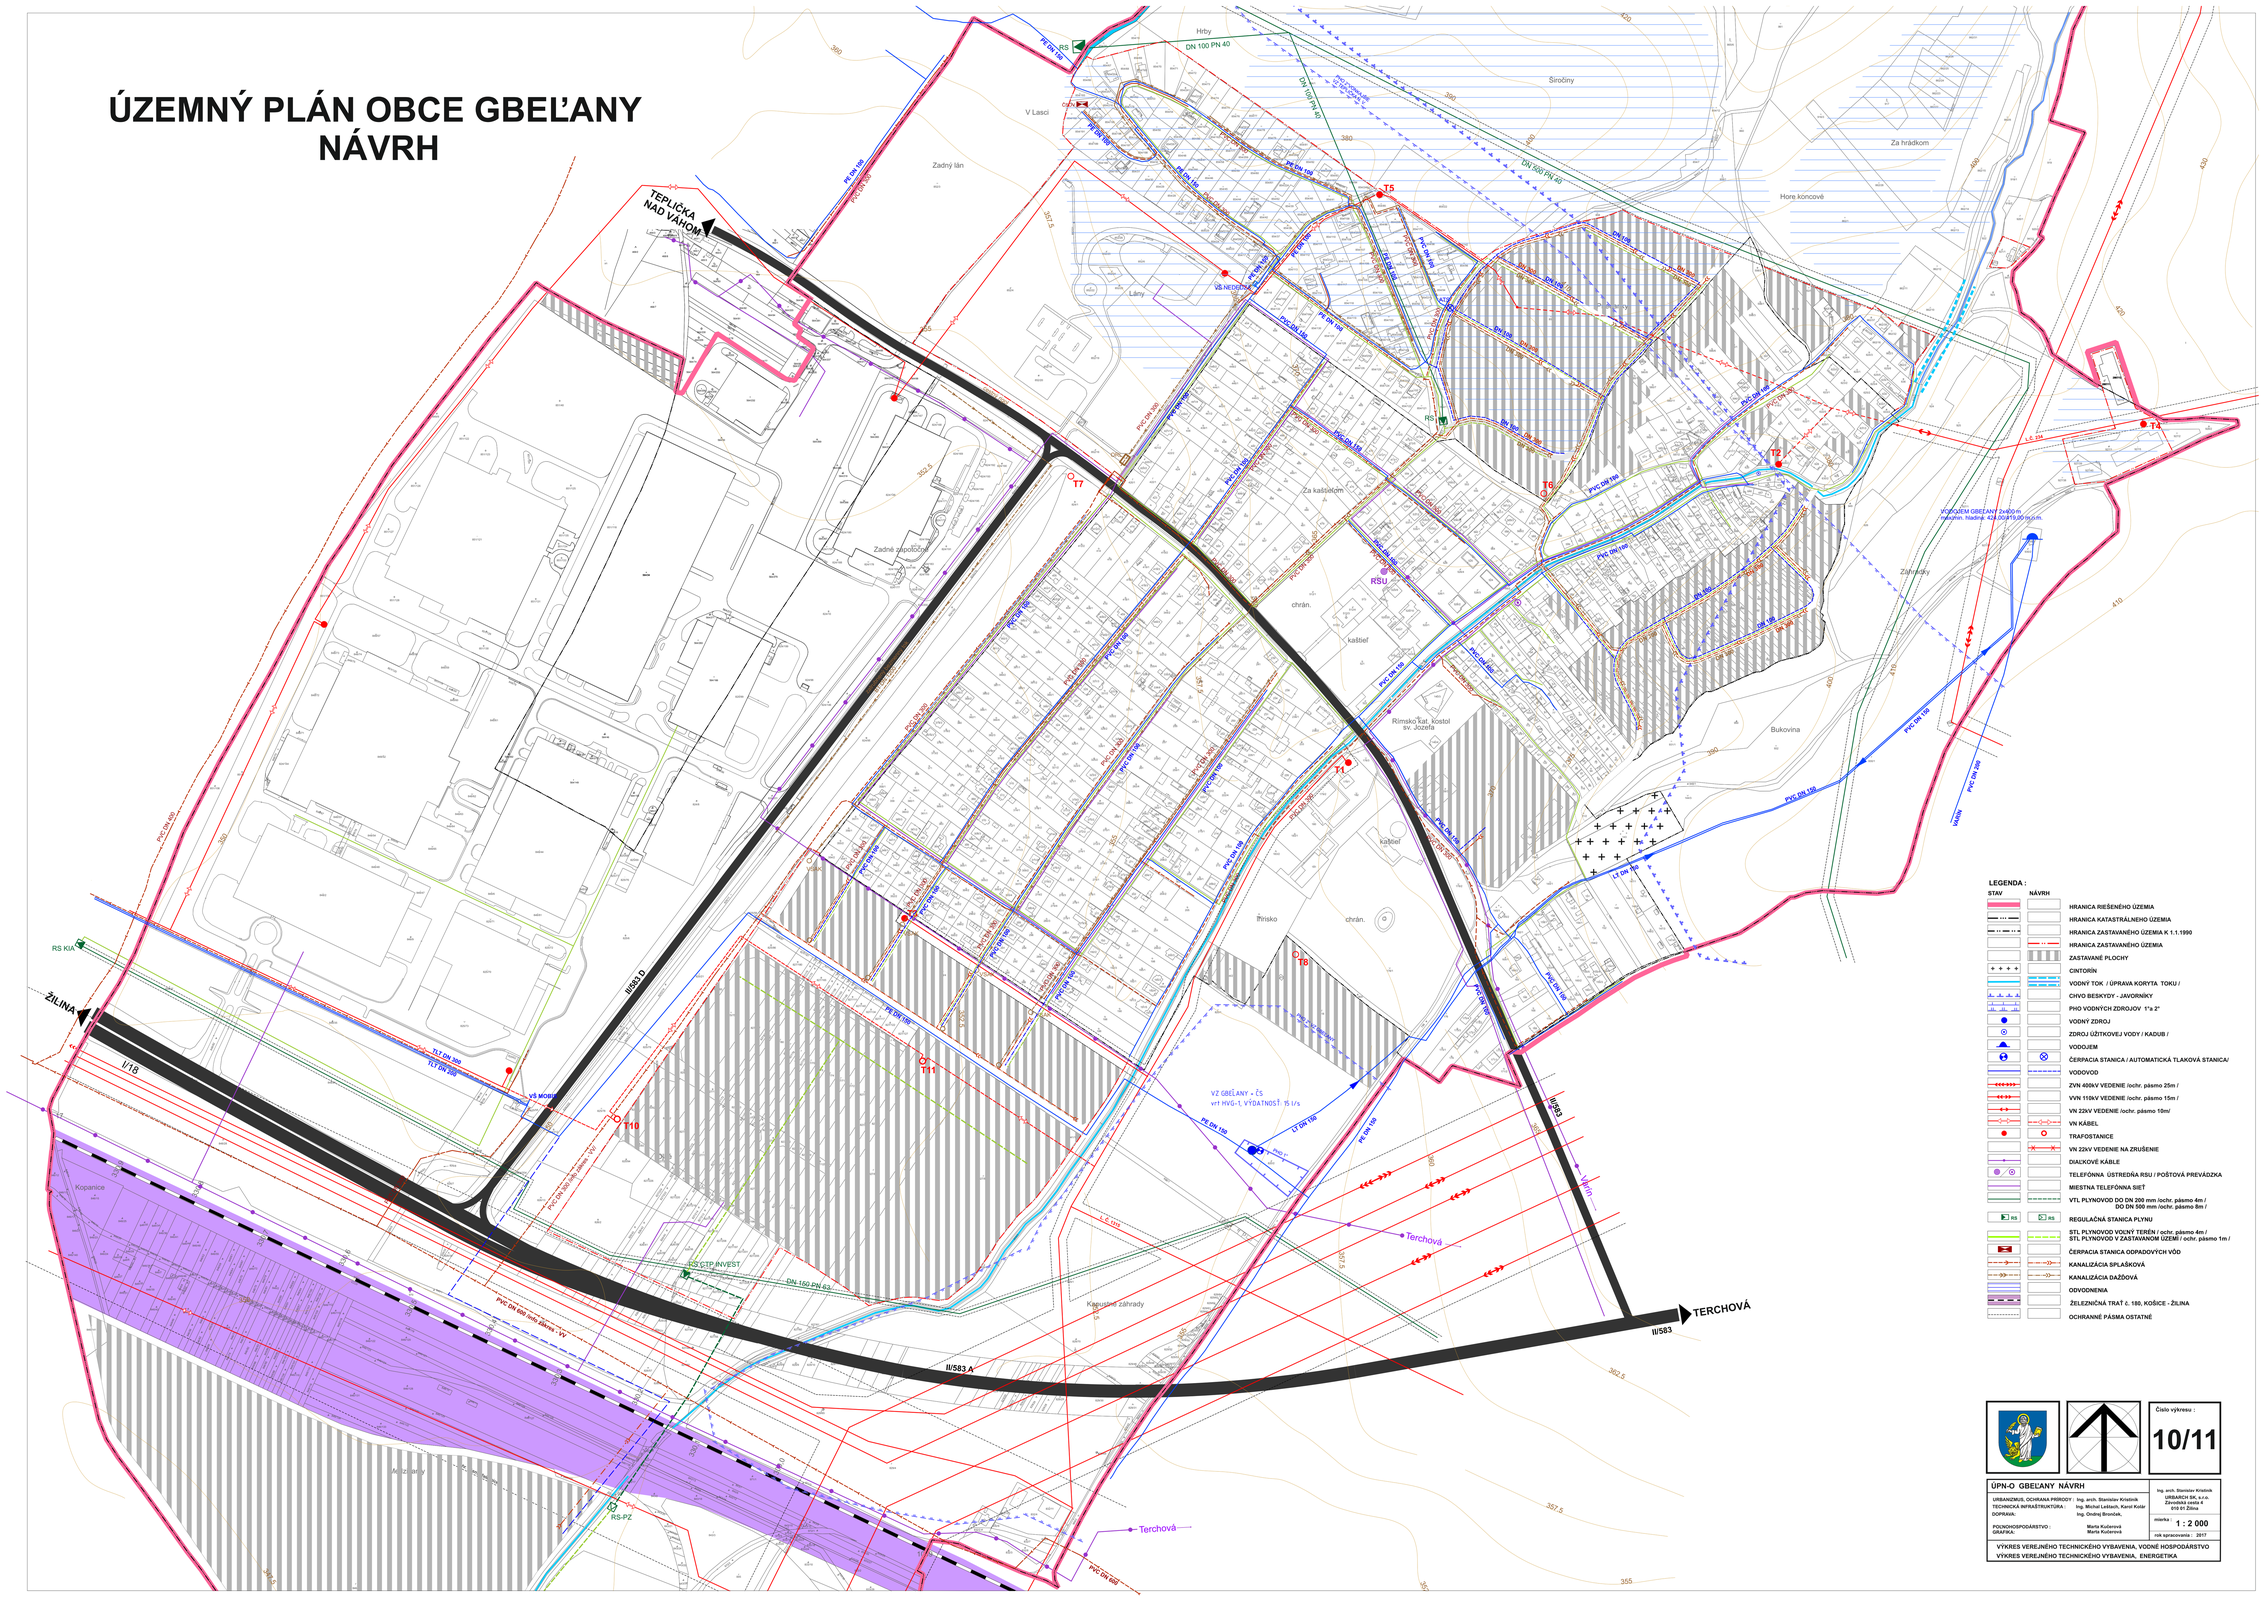

LEGENDA :

STAV	NÁVRH	
		HRANICA RIEŠENÉHO ÚZEMIA
		HRANICA KATASTRÁLNEHO ÚZEMIA
		HRANICA ZASTAVANÉHO ÚZEMIA K 1.1.1990
		HRANICA ZASTAVANÉHO ÚZEMIA
		ZASTAVANÉ PLOCHY
		CINTORÍN
		VODNÝ TOK / ÚPRAVA KORYTA TOKU /
		CHVO BESKYDY - JAVORNÍKY
		PHO VODNÝCH ZDROJOV 1°a 2°
		VODNÝ ZDROJ
		ZDROJ UŽITKOVEJ VODY / KADUB /
		VODOJEM
		ČERPACIA STANICA / AUTOMATICKÁ TLAKOVÁ STANICA/
		VODOVOD
		ZVN 400kV VEDENIE /ochr. pásmo 25m /
		VVN 110kV VEDENIE /ochr. pásmo 15m /
		VN 22kV VEDENIE /ochr. pásmo 10m/
		VN KÁBEL
		TRAFOSTANICE
		VN 22kV VEDENIE NA ZRUŠENIE
		DIALKOVÉ KÁBLE
		TELEFÓNNA ÚSTREDŇA RSU / POŠTOVÁ PREVÁDZKA
		MIESTNA TELEFÓNNA SIEŤ
		VTL PLYNOVOD DO DN 200 mm /ochr. pásmo 4m / DO DN 500 mm /ochr. pásmo 8m /
RS	RS	REGULAČNÁ STANICA PLYNU
		STL PLYNOVOD VOĽNÝ TERÉN / ochr. pásmo 4m / STL PLYNOVOD V ZASTAVANOM ÚZEMÍ / ochr. pásmo 1m /
		ČERPACIA STANICA ODPADOVÝCH VÔD
		KANALIZÁCIA SPLAŠKOVÁ
		KANALIZÁCIA DAŽĎOVÁ
		ODVODNENIA
		ŽELEZNIČNÁ TRAŤ č. 180, KOŠICE - ŽILINA
		OCHRANNÉ PÁSMA OSTATNÉ

Číslo výkresu :

10/11

ÚPN-O GBEĽANY NÁVRH

URBANIZMUS, OCHRANA PRÍRODY :	Ing. arch. Stanislav Kristník
TECHNICKÁ INFRAŠTRUKTÚRA :	Ing. Michal Lešťach, Karol Kolár
DOPRAVA:	Ing. Ondrej Brončák,
POĽNOHOSPODÁRSTVO :	Marta Kučerová
GRAFIKA :	Marta Kučerová

Ing. arch. Stanislav Kristník
URBARCH SK, s.r.o.
Závodská cesta 4
010 01 Žilina

mierka : 1 : 2 000

rok spracovania : 2017

VÝKRES VEREJNÉHO TECHNICKÉHO VYBAVENIA, VODNÉ HOSPODÁRSTVO
VÝKRES VEREJNÉHO TECHNICKÉHO VYBAVENIA, ENERGETIKA