


ÚZEMNÝ PLÁN OBCE GBEL'ANY NÁVRH

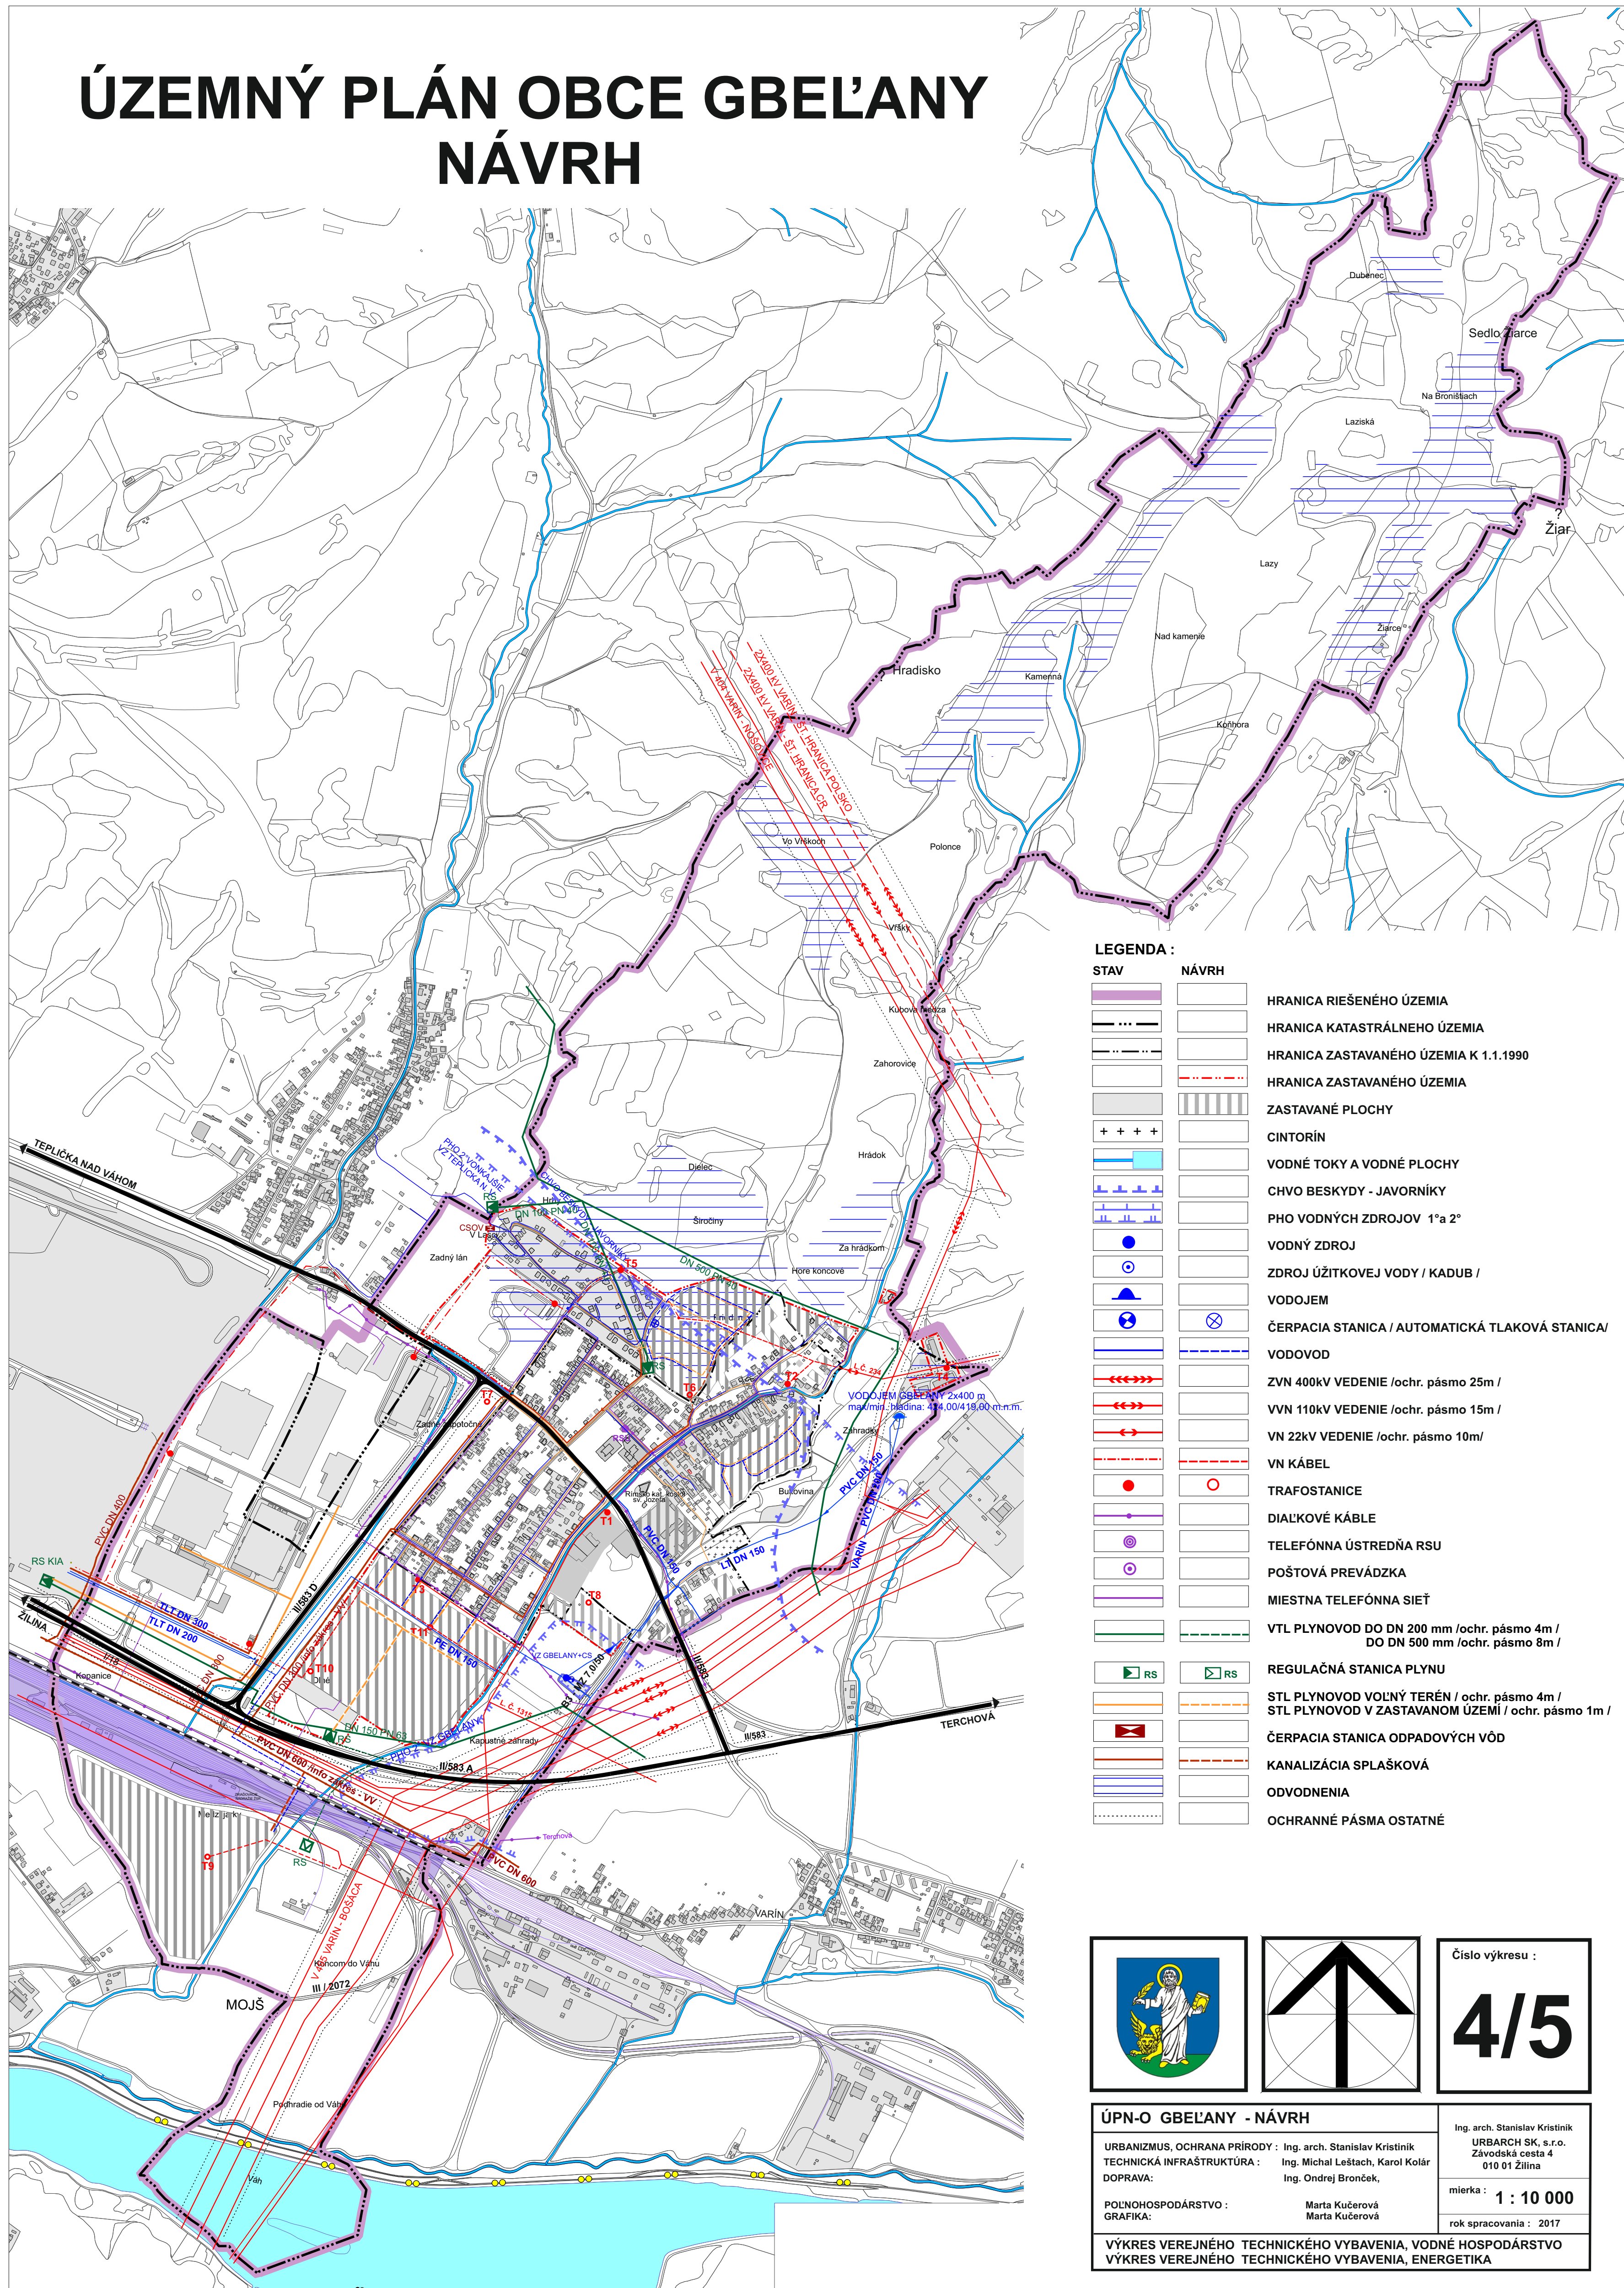

LEGENDA :

STAV	NÁVRH	LEGENDA :
		HRANICA RIEŠENÉHO ÚZEMIA
		HRANICA KATASTRÁLNEHO ÚZEMIA
		HRANICA ZASTAVANÉHO ÚZEMIA K 1.1.1990
		HRANICA ZASTAVANÉHO ÚZEMIA
		ZASTAVANÉ PLOCHY
		CINTORIN
		VODNÉ TOKY A VODNÉ PLOCHY
		CHVO BESKYDY - JAVORNÍKY
		PHO VODNÝCH ZDROJOV 1" a 2"
		VODNÝ ZDROJ
		ZDROJ ÚŽITKOVEJ VODY / KADUB /
		VODOJEM
		ČERPACIA STANICA / AUTOMATICKÁ TLAKOVÁ STANICA/
		VODOVOD
		ZVN 400kV VEDENIE /ochr. pásmo 25m /
		VVN 110kV VEDENIE /ochr. pásmo 15m /
		VN 22kV VEDENIE /ochr. pásmo 10m/
		VN KÁBEL
		TRAFOSTANICE
		DIALKOVÉ KÁBLE
		TELEFÓNNA ÚSTREDŇA RSU
		POŠTOVÁ PREVÁDZKA
		MIESTNA TELEFÓNNA SIET'
		VTL PLYNOVOD DO DN 200 mm /ochr. pásmo 4m / DO DN 500 mm /ochr. pásmo 6m /
		REGULAČNÁ STANICA PLYNU
		STL PLYNOVOD VOLNÝ TERÉN / ochr. pásmo 4m /
		STL PLYNOVOD V ZASTAVANOM ÚZEMÍ / ochr. pásmo 1m /
		ČERPACIA STANICA ODPADOVÝCH VÔD
		KANALIZÁCIA SPLAŠKOVÁ
		ODVODNENIA
		OCHRANNÉ PÁSMA OSTATNÉ

		Číslo výkresu : 4/5
--	--	-------------------------------

ÚPN-O GBEL'ANY - NÁVRH

URBANIZMUS, OCHRANA PRÍRODY : Ing. arch. Stanislav Kráľák
 TECHNICKÁ INFRAŠTRUKTÚRA : Ing. Michal Leštach, Karol Kolár
 DOPRAVA : Ing. Ondrej Bronček

POLNOHOSPODÁRSTVO : Mária Kubařová
 GRAFIKA : Mária Kubařová

Ing. arch. Stanislav Kráľák
 URBARCH SK, s.r.o.
 Zyrardská cesta 4
 019 01 Žilina

mierka : **1 : 10 000**
 rok spracovania : 2017

VÝKRES VEREJNÉHO TECHNICKÉHO VYBAVENIA, VODNÉ HOSPODÁRSTVO
 VÝKRES VEREJNÉHO TECHNICKÉHO VYBAVENIA, ENERGETIKA