


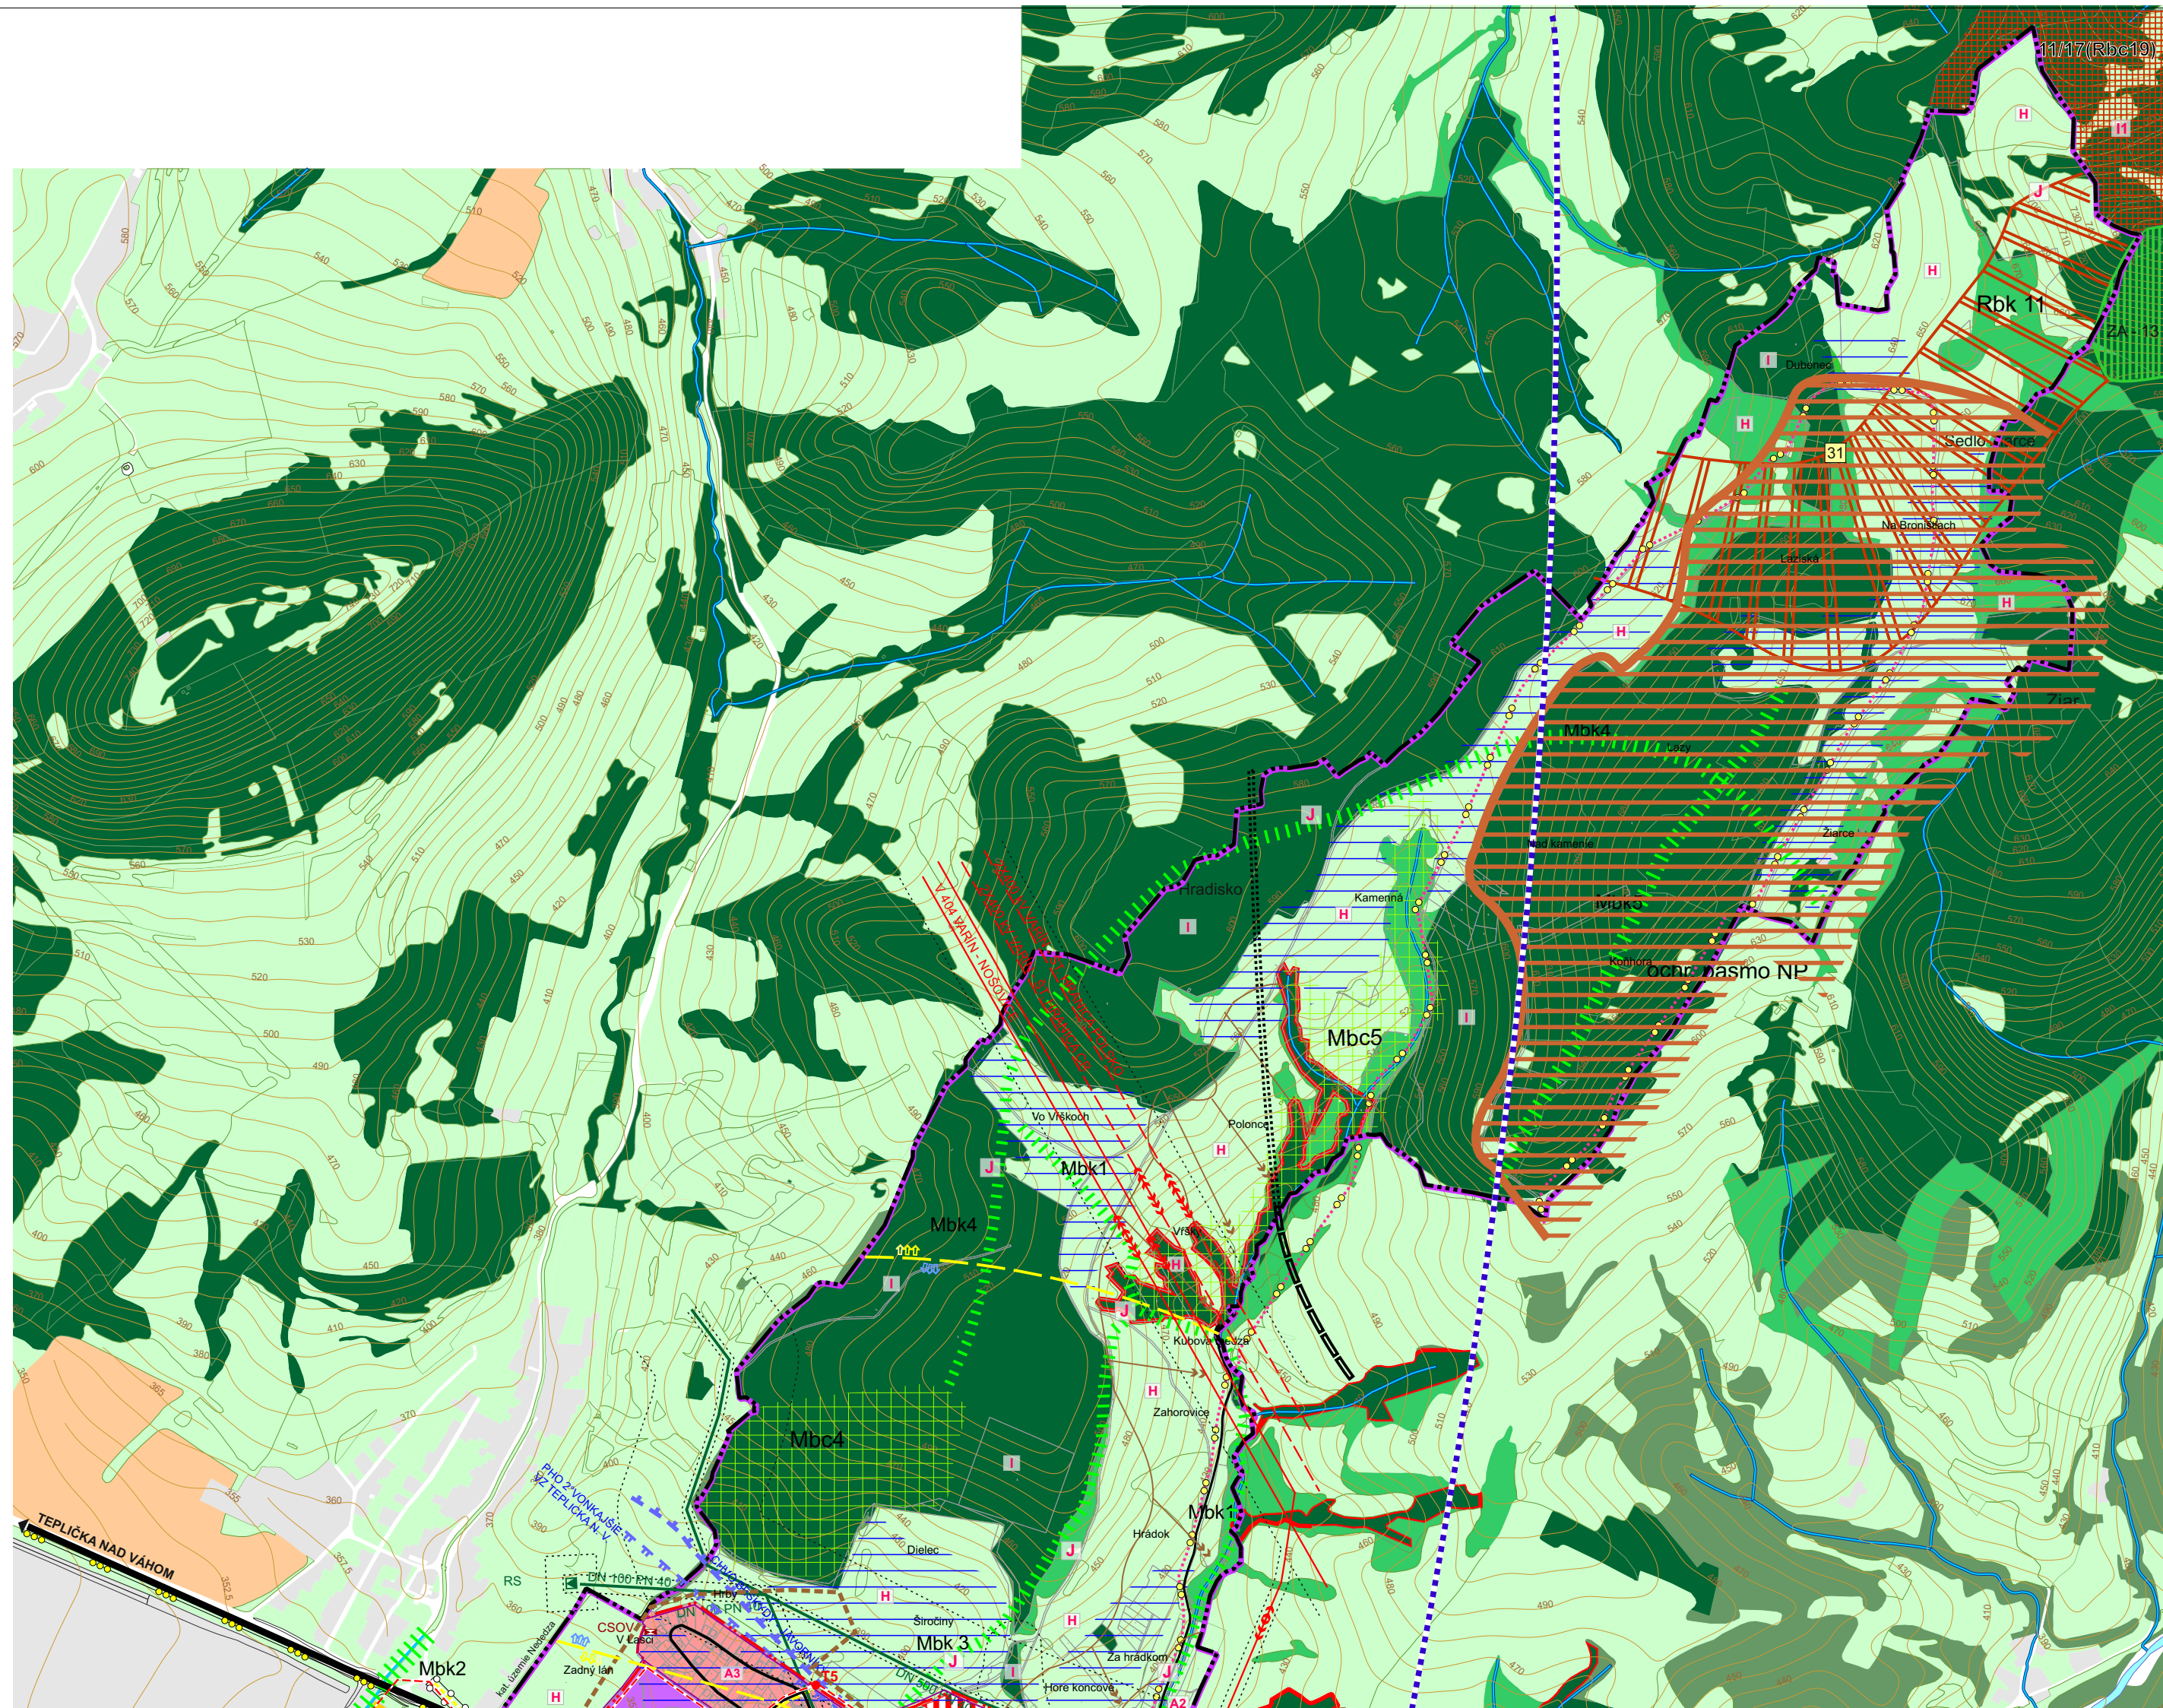

ÚZEMNÝ PLÁN OBCE GBEL'ANY

LEGENDA : STAV	NÁVRH				
		HRANICA KATASTRÁLNEHO ÚZEMIA A RIEŠENÉHO ÚZEMIA			BIOKORIDOR MIESTNEHO VÝZNAMU - Mbk 1- Gbeliansky potok, Mbk 2 - potok Kotrčina, Mbk 3 - Prepojenie Gbelianskeho potoka - ekotón Pod Ladňou- Pod Dielom, - Mbk 4 - Hradisko - Kutlna, Mbk 5 - hrebeň Konihora
		HRANICA ZASTAVANÉHO ÚZEMIA K 1.1.1990			BIOKORIDOR REGIONÁLNEHO VÝZNAMU 11 BRODNIANKA - LYSICA
		HRANICA ZASTAVANÉHO ÚZEMIA			BIOKORIDOR NADREGIONÁLNEHO VÝZNAMU 1 - VÁH
		HRANICA ZÁUJMOVÉHO ÚZEMIA			NÁHRADNÝ BIKORIDOR
		ÚZEMIA OBYTNÉ S PLOCHAMI RODINNÝCH DOMOV			CHRÁNENÝ STROM
		ÚZEMIA S PREVAHOU PLOCH OBČIANSKEJ VYBAVENOSTI			BIOCENTRUM MIESTNEHO VÝZNAMU Mbc 1 - NA SÚTOKU GBELIANSKEHO POTOKA A POTOKA KOTRČINA, Mbc 4 - POD LADNOU, Mbc 5 - PRAMENNÁ OBLASŤ GBELIANSKEHO POTOKA
		ZMIEŠANÉ ÚZEMIA BÝVANIA, OB. VYBAVENOSTI, PEŠÍCH PLOCH A ZELENÉ			BIOCENTRUM REGIONÁLNEHO VÝZNAMU 19 JALOVEC - POŽEHNÁ
		ZMIEŠANÉ ÚZEMIA VYBAVENOSTI, ŠPORTU, ZELENÉ			OCHRANNÉ PÁSMO NÁRODNÉHO PARKU
		TRÁVNÉ PORASTY / LÚKY, PASIENKY /			GENOFONDOVÁ LOKALITA, Za13 JALOVEC- LYSICA
		ORNÁ PÓDA			CHVO BESKYDY - JAVORNIKY
		PLOCHY LEŠOV / OCHRANNÉ PÁSMO LESA 50m/			PHO VODNÝCH ZDROJOV 1° a 2°
		LESY OCHRANNÉ			VODNÝ ZDROJ / VODOJEM
		PLOCHY VEREJNEJ A IZOLAČNEJ ZELENÉ			ČERPACIA STANICA / AUTOMATICKÁ TLAKOVÁ STANICA/
		BIOCENTRUM MIESTNEHO VÝZNAMU, Mbc 2-PARK MALÝ KAŠTIEL; Mbc 3-PARK VEĽKÝ KAŠTIEL;			VODOVOD
		PLOCHY MIKROLESNEJ STROMOVEJ VEGETÁCIE			ZVN 400kV VEDENIE /ochr. pásmo 25m /
		CINTORÍN			VVN 110kV VEDENIE /ochr. pásmo 15m /
		ÚZEMIA ŠPORTU			VN 22kV VEDENIE /ochr. pásmo 10m/
		ÚZEMIA S PREVAHOU POĽNOHOSPODÁRSKEJ VÝROBY			ZRUŠENIE VZDUŠNÉHO VN 22kV VEDENIA A NÁVRH NA VN KÁBEL
		ÚZEMIA PRIEMYSELNEJ VÝROBY A SKLADOV			VN KÁBEL
		ÚZEMIA PRIEMYSELNEJ VÝROBY - VÝHLAD			TRAFOSTANICE
		VODNÉ TOKY A VODNÉ PLOCHY			DIALKOVÉ KÁBLE
		ODVODNENIA			TELEFÓNNA ÚSTREDŇA RSU
		ODVODŇOVACÍ KANÁL (5313097006)			POŠTOVÁ PREVÁDKA
		ZOSUVNÉ ÚZEMIA			VTL PLYNOVOD DO DN 200 mm (ochr. pásmo 4m, bezpečnostné pásmo 20m) DO DN 500 mm (ochr. pásmo 8m , bezpečnostné pásmo 150m)
		NÁRODNÁ KULTÚRNA PAMiatKA			REGULAČNÁ STANICA PLYNU
		PAMÄTIHODNOSŤ - / SOCHA JÁNA NEPOMUCKÉHO /			KATÓDOVA OCHRANA (ochr. pásmo 40m)
		AUTOBUSOVÉ ZASTÁVKY			ČERPACIA STANICA ODPADOVÝCH VÔD
		PARKOVISKÁ / PARKOVISKO PRE KAMIONOVU DOPRAVU			KANALIZÁCIA SPLAŠKOVÁ
		OZNAČENIE VEREJNOPROSPEŠNÝCH STAVIEB			OCHRANNÉ PÁSMO OSTATNÉ VŠETKEHO DRUHU
		OPUSTENÁ SKLÁDKA / NERIAĐENÁ SKLÁDKA TKO, Registrovaná ako A pravdepodobná environmentálna záťaž			RADONOVÉ RIZIKO STREDNÉ
		UPRAVENÁ SKLÁDKA / ODVEZENÁ SKLÁDKA			RADONOVÉ RIZIKO NÍZKE
		KOMPOSTÁREŇ			OCHRANNÉ PÁSMO LETISKA ŽILINA
		HRANICE A OZNAČENIE FUNKČNEJ A PRIESTOROVEJ JEDNOTKY			ZASTAVANÉ PLOCHY MIMO RIEŠENÉHO ÚZEMIA
		OCHRANNÉ PÁSMO KULTÚRNYCH PAMiatOK			
		ZVÝŠENÝ ARCHEOLOGICKÝ POTENCIÁL			
		CESTA I/18			
		CESTY II. a III. triedy			
		MIESTNE CESTY			
		POLNÉ CESTY			
		SPOJENIE DIALNIC D1 a D3 - VÝHLAD			
		SPOJENIE D1 a D3 TUNEL - VÝHLAD			
		KRUHOVÝ OBJAZD			
		MIESTNE A EVIDOVANÉ CYKLOTRASY			
		TERCHOVSKO-ZÁZRVSKÁ CYKLOTRASA			
		CYKLODOPRAVNÁ VÁŽKA CYKLOTRASA ÚSEK ŽILINA (HRAD BUDATÍN) - STREČNO - HRAD STREČNO			
		TURISTICKÁ TRASA			
		NÁUČNÝ CHODNÍK GBEL'ANY, VARÍN A OKOLIE			
		PEŠIE CHODNÍKY			
		ŽELEZIČNÁ TRÁŤ ŽILINA - KOŠICE A ZRIAĐOVACIE NÁDRAŽIE			
		PROTIHLUKOVÁ STENA			

SCHÉMA ZÁVÄZNÝCH ČASŤÍ RIEŠENIA A VEREJNOPROSPEŠNÝCH STAVIEB ČASŤ A