


ÚZEMNÝ PLÁN OBCE GBEL'ANY NÁVRH

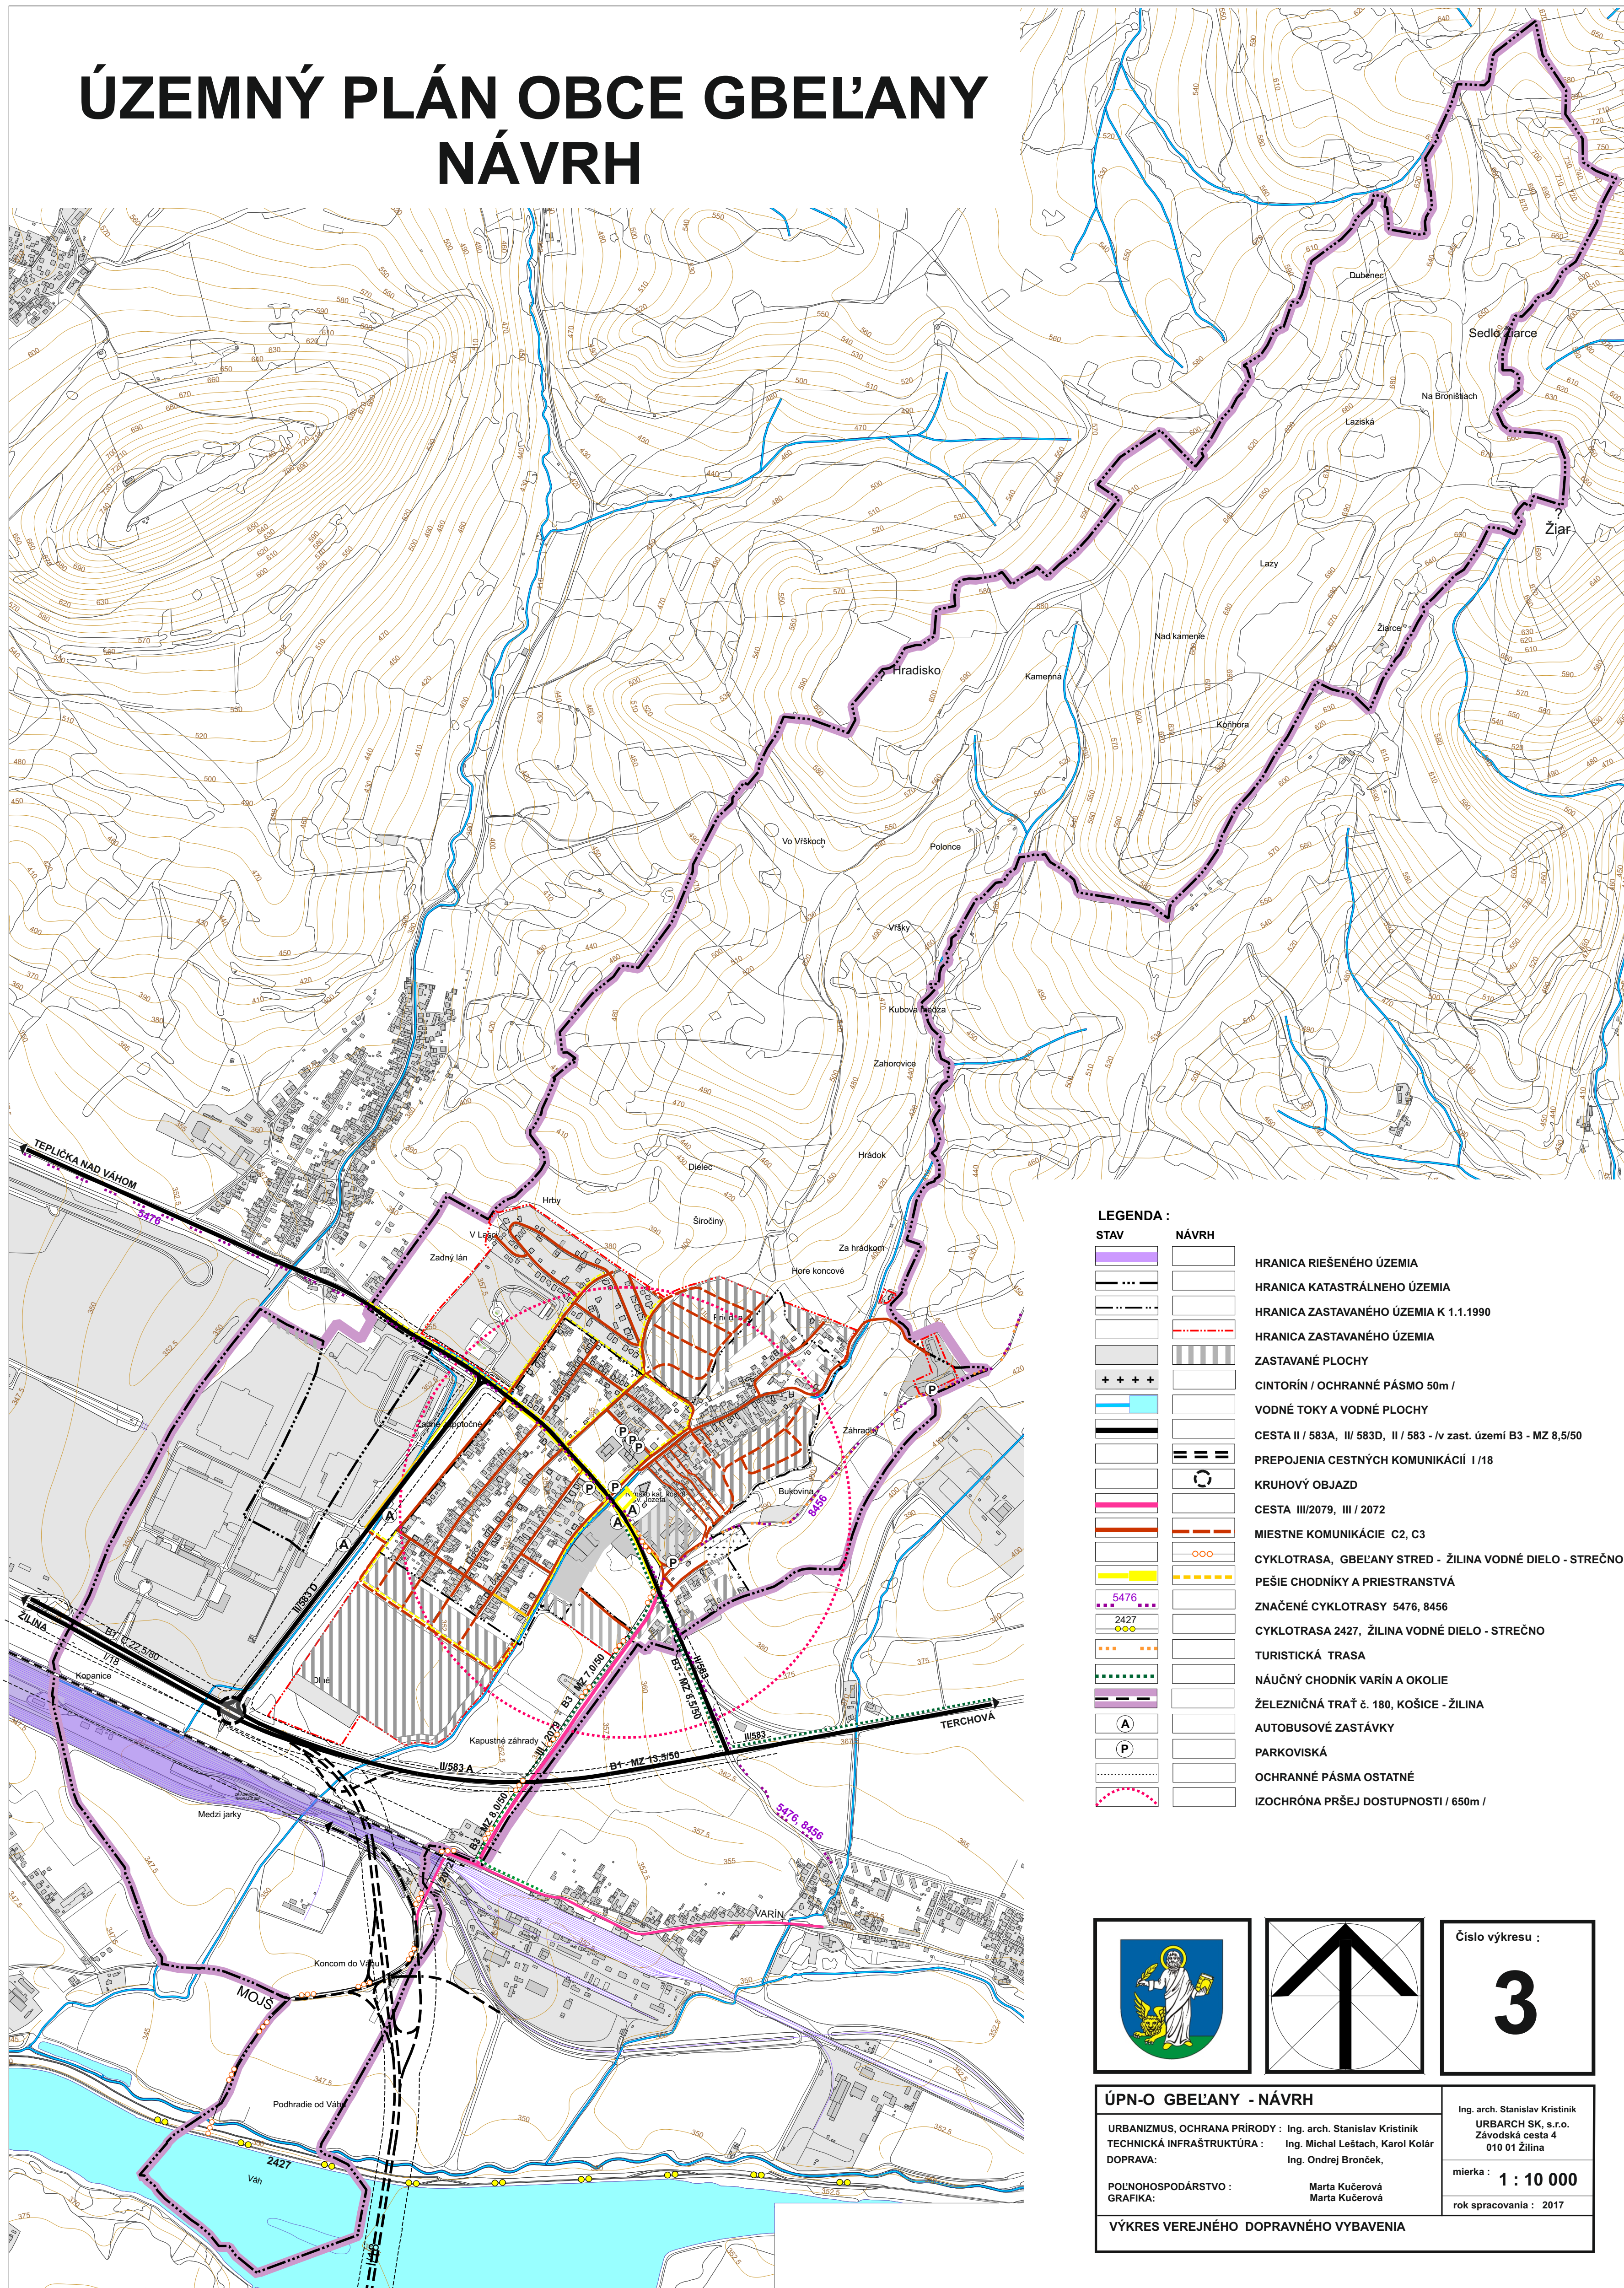

LEGENDA :

STAV	NÁVRH	HRANICA RIEŠENÉHO ÚZEMIA
—	—	HRANICA KATASTRÁLNEHO ÚZEMIA
—	—	HRANICA ZASTAVANÉHO ÚZEMIA K 1.1.1990
—	—	HRANICA ZASTAVANÉHO ÚZEMIA
—	—	ZASTAVANÉ PLOCHY
—	—	CINTORIN / OCHRANNÉ PÁSMO 50m /
—	—	VODNÉ TOKY A VODNÉ PLOCHY
—	—	CESTA II / 583A, III / 583D, II / 583 - tv zast. území 83 - MZ 8,5/50
—	—	PREPOJENIA CESTNÝCH KOMUNIKÁCIÍ I / 16
—	—	KRUHOVÝ OBJAZD
—	—	CESTA III/2079, III / 2072
—	—	MIESTNE KOMUNIKÁCIE C2, C3
—	—	CYKLOTRASA, GBEL'ANY STRED - ŽILINA VODNÉ DIELO - STREČNO
—	—	PEŠIE CHODNÍKY A PRIESTRANSTVÁ
—	—	ZNAČENÉ CYKLOTRASY 5476, 8456
—	—	CYKLOTRASA 2427, ŽILINA VODNÉ DIELO - STREČNO
—	—	TURISTICKÁ TRASA
—	—	NÁUČNÝ CHODNÍK VARÍN A OKOLIE
—	—	ŽELEZNIČNÁ TRÁŤ č. 180, KOŠICE - ŽILINA
—	—	AUTOBUSOVÉ ZASTÁVKY
—	—	PARKOVISKÁ
—	—	OCHRANNÉ PÁSMA OSTATNÉ
—	—	IZOCHRÓNNA PRŔEJ / DOSTUPNOSTI / 650m /

		Číslo výkresu : 3
--	--	-----------------------------

ÚPN-O GBEL'ANY - NÁVRH

URBANIZMUS, OCHRANA PRÍRODY : Ing. arch. Stanislav Kristník
 TECHNICKÁ INFRAŠTRUKTÚRA : Ing. Michal Letňoch, Karol Kotár
 DOPRAVA : Ing. Ondrej Brončák

POLNOHOSPODÁRSTVO : Marta Kučerová
 GRAFIKA : Marta Kučerová

Ing. arch. Stanislav Kristník
 URBANPOL SK, s. r. o.
 Závodská cesta 4
 910 01 Zlina

mberka : **1 : 10 000**
 rok spracovania : 2017

VÝKRES VEREJNÉHO DOPRAVNÉHO VYBAVENIA