ÚZEMNÝ PLÁN OBCE GBEĽANY
NÁVRH

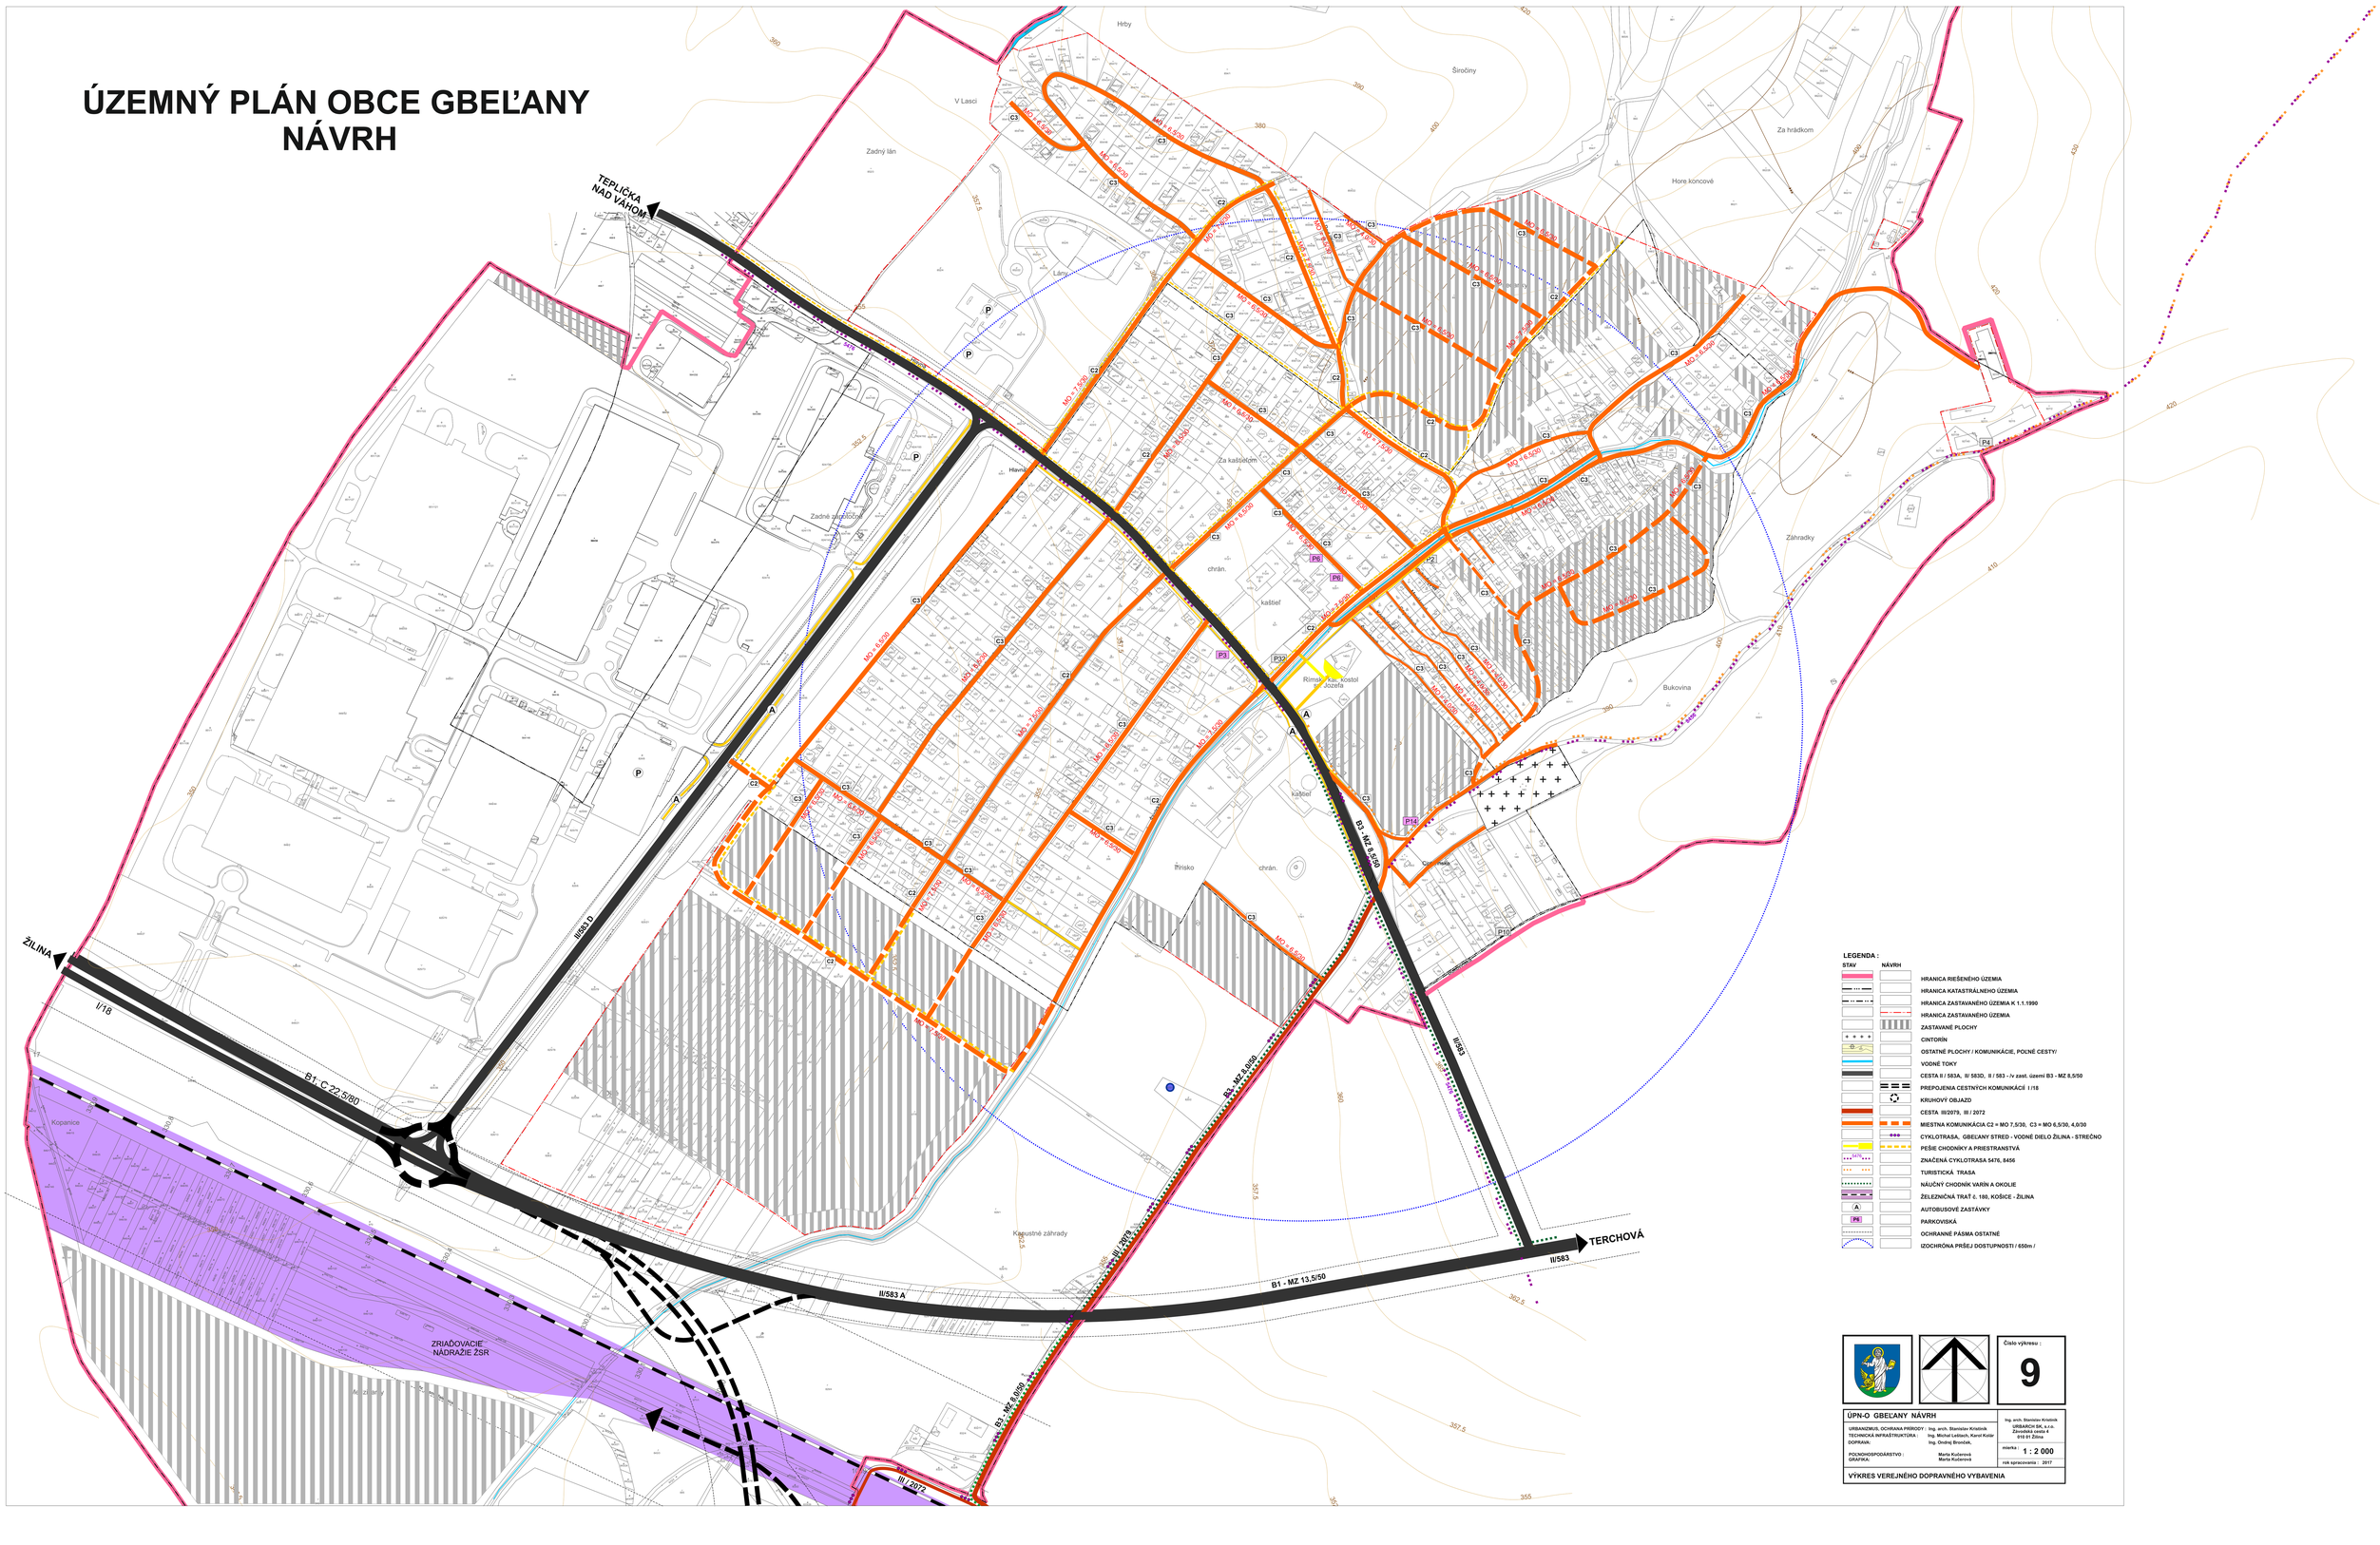

LEGENDA :

STAV	NÁVRH	
		HRANICA RIEŠENÉHO ÚZEMIA
		HRANICA KATASTRÁLNEHO ÚZEMIA
		HRANICA ZASTAVANÉHO ÚZEMIA K 1.1.1990
		HRANICA ZASTAVANÉHO ÚZEMIA
		ZASTAVANÉ PLOCHY
		CINTORÍN
		OSTATNÉ PLOCHY / KOMUNIKÁCIE, POĽNÉ CESTY/
		VODNÉ TOKY
		CESTA II / 583A, II/ 583D, II / 583 - /v zast. území B3 - MZ 8,5/50
		PREPOJENIA CESTNÝCH KOMUNIKÁCIÍ I /18
		KRUHOVÝ OBJAZD
		CESTA III/2079, III / 2072
		MIESTNA KOMUNIKÁCIA C2 = MO 7,5/30, C3 = MO 6,5/30, 4,0/30
		CYKLOTRASA, GBEĽANY STRED - VODNÉ DIELO ŽILINA - STREČNO
		PEŠIE CHODNÍKY A PRIESTRANSTVÁ
		ZNAČENÁ CYKLOTRASA 5476, 8456
		TURISTICKÁ TRASA
		NÁUČNÝ CHODNÍK VARÍN A OKOLIE
		ŽELEZNIČNÁ TRAŤ č. 180, KOŠICE - ŽILINA
A		AUTOBUSOVÉ ZASTÁVKY
P6		PARKOVISKÁ
		OCHRANNÉ PÁSMA OSTATNÉ
		IZOCHRÓNA PRŠEJ DOSTUPNOSTI / 650m /

Číslo výkresu :

9

ÚPN-O GBEĽANY NÁVRH

URBANIZMUS, OCHRANA PRÍRODY :	Ing. arch. Stanislav Kristek
TECHNICKÁ INFRAŠTRUKTÚRA :	Ing. Michal Leitloch, Karol Kolár
DOPRAVA:	Ing. Ondrej Bronček,
POĽNOHOSPODÁRSTVO :	Marta Kučerová
GRAFIKA :	Marta Kučerová

Ing. arch. Stanislav Kristek
URBARCH SK, a.r.o.
Zádielska 4
010 01 Žilina

mierka: 1 : 2 000

rok spracovania : 2017

VÝKRES VEREJNÉHO DOPRAVNÉHO VYBAVENIA